


LISA 2

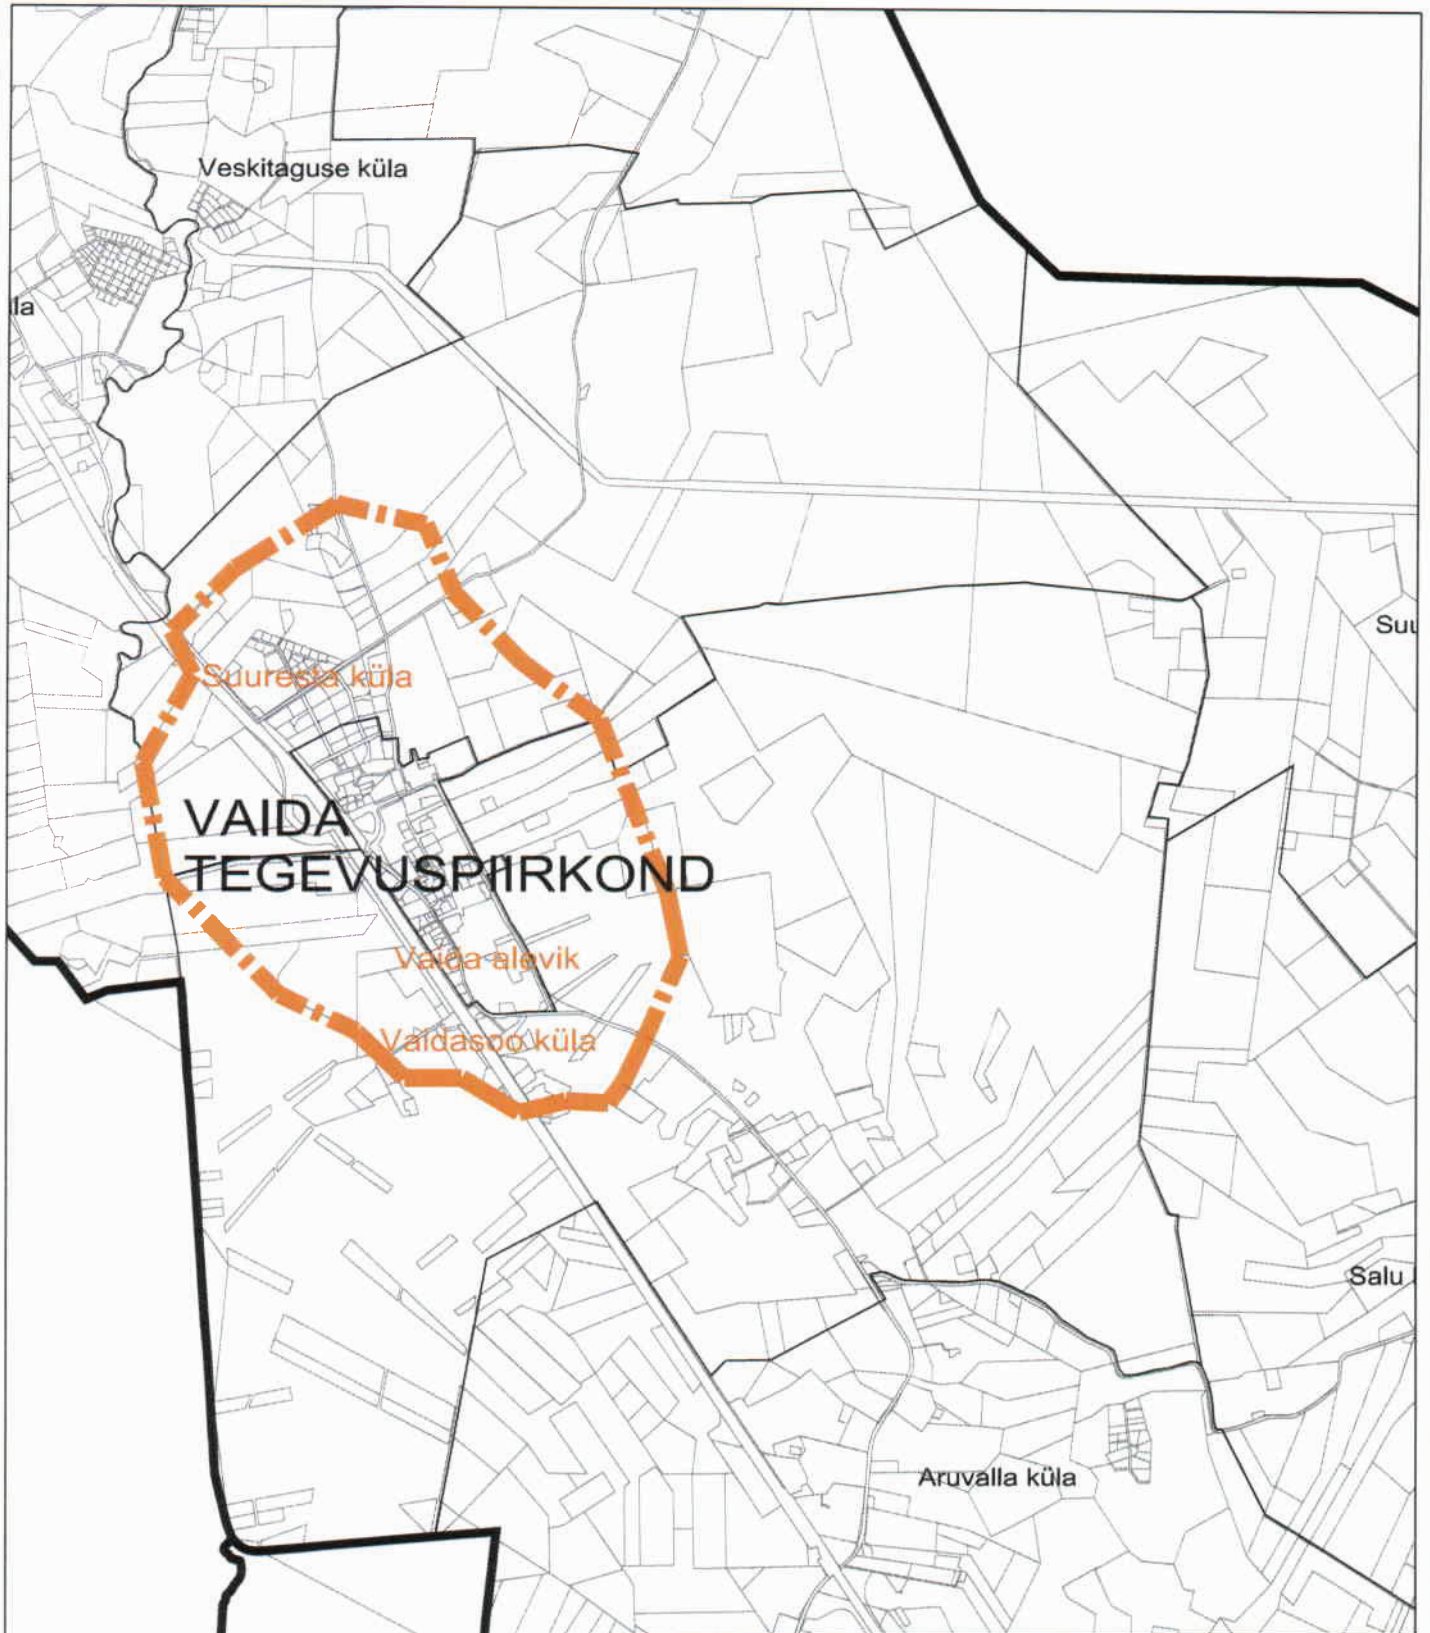

RAE VALLAVALITSUS

ASUKOHT: VAIIDA TEGEVUSPIIRKOND

JOONIS: SKHEEM AS ELVESO VEE-ETTEVÖTJAKS
MÄÄRAMISE TAOTLUSE JUURDE

MÕÖTKAVA: 1:40000

ARHITEKT: /STINA SEEMEL

KUUPÄEV: 04.12.2008